


RZUT POZIOMU II PIĘTRA, skala 1:150

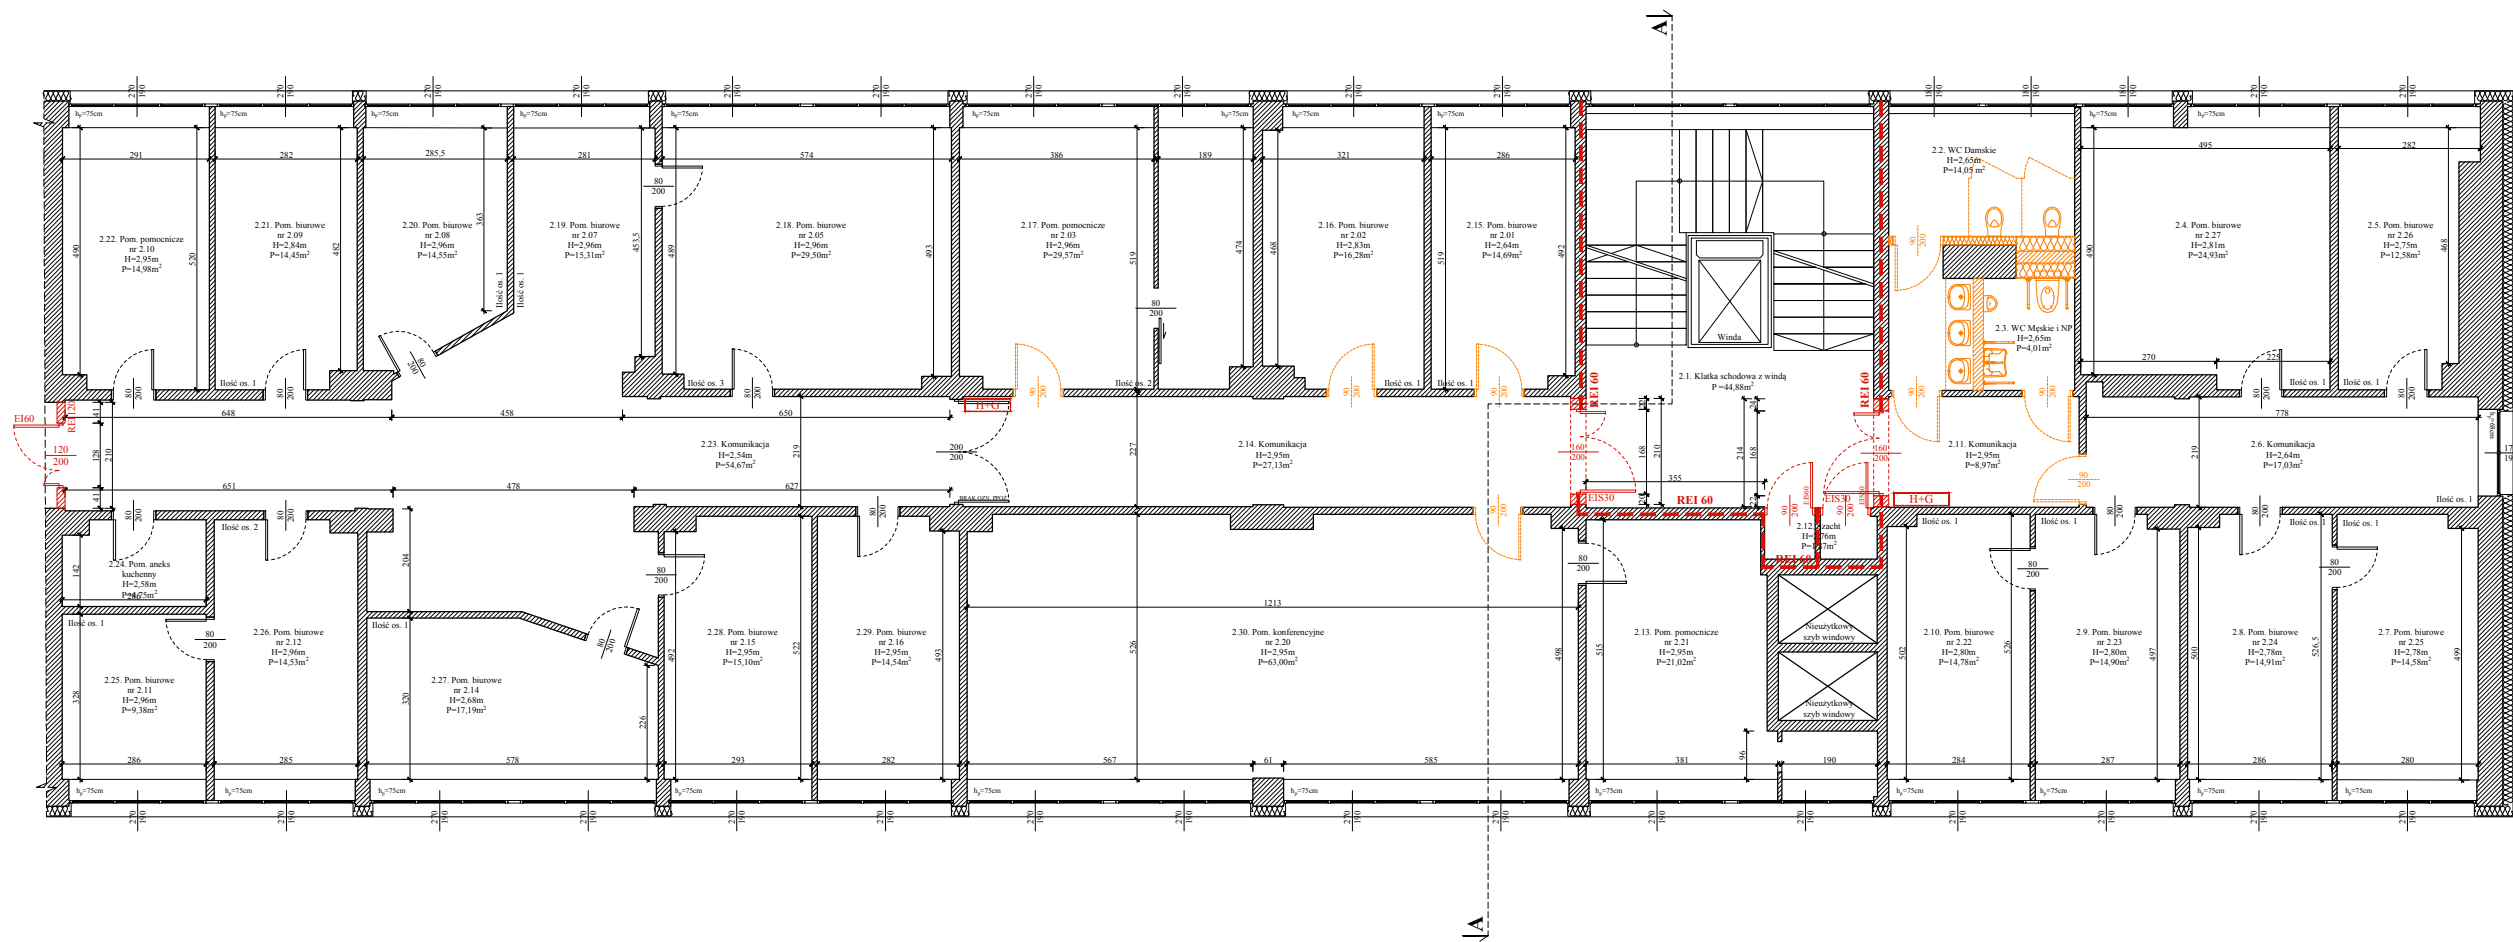

Zestawienie pomieszczeń na poziomie II piętra:				
Nr pom.	Przeznaczenie pom.	Powierzchnia pom. [m²]	Wysokość pom. [m]	Ilość osób w pom.
2.1.	Kl. schodowa z windą	44,88	2,95	-
2.2.	WC Damskie	14,05	2,65	-
2.3.	WC Męskie i NP	4,01	2,65	-
2.4.	Biurowe	24,93	2,81	1
2.5.	Biurowe	12,58	2,75	1
2.6.	Komunikacja	17,03	2,64	-
2.7.	Biurowe	14,58	2,78	1
2.8.	Biurowe	14,91	2,78	1
2.9.	Biurowe	14,90	2,80	1
2.10.	Biurowe	14,78	2,80	1
2.11.	Komunikacja	8,97	2,95	-
2.12.	Szacht	1,87	2,76	-
2.13.	Pomocnicze	21,02	2,95	-
2.14.	Komunikacja	27,13	2,95	-
2.15.	Biurowe	14,69	2,83	1
2.16.	Biurowe	16,28	2,96	1
2.17.	Pomocnicze	29,50	2,96	2
2.18.	Biurowe	29,50	2,96	3
2.19.	Biurowe	15,31	2,96	1
2.20.	Biurowe	14,55	2,96	1

2.21.	Biurowe	14,45	2,84	1
2.22.	Pomocnicze	14,98	2,98	-
2.23.	Komunikacja	54,67	2,54	-
2.24.	Aneks kuchenny	4,75	2,58	-
2.25.	Biurowe	9,38	2,96	1
2.26.	Biurowe	14,53	2,96	2
2.27.	Biurowe	17,19	2,68	1
2.28.	Biurowe	15,10	2,95	1
2.29.	Biurowe	14,54	2,95	1
2.30.	Sala konferencyjna	63,0	2,95	do max. 49 os.
Razem:		578,06		

LEGENDA:

- Elementy projektowe dot. ppoż.
- Drzwi wymagające wymiany bądź wstawienia z odpowiednią klasą odporności ogniowej.
- Podział stref pożarowych - przegrody pionowe bądź poziome z odpowiednią klasą odporności ogniowej.
- Projektowane ściany murowane - o odpowiedniej klasie odporności ogniowej (wg rysunku).
- Opisy pomieszczeń.
- Rozbiórka istniejących ścian.
- Przekrój A-A
- Elementy projektowe wg projektu wnętrz (odrębne opracowanie).

- UWAGI:
1. Rysunek należy rozpatrywać w całości z częścią opisową i rysunkową.
 2. Wszelkie zmiany należy uzgodnić z Inwestorem oraz Projektantem.
 3. Przed zamówieniem materiałów należy sprawdzić wymiary na budowie.
 4. Dobór materiałów wykończeniowych wymaga udziału Inwestora.
 5. Użyte materiały mają być najlepszej jakości i dobrego gatunku.
 6. Wszystkie wymiary są podane w centymetrach.

BIURO PROJEKTÓW ARCHITEKTONICZNYCH I USŁUG INWESTORSKICH COMTAREX 40-095 KATOWICE ul. Stawowa 3/7 tel. +48 602-438-148 e-mail: comtarex@pro.onet.pl NIP 954-118-08-11 PKO BP III/O Katowice Nr 73 1020 2313 0000 3302 0020 9114			
Nazwa obiektu budowlanego	Fundusz Górnośląski S.A. ul. Roździeńskiego 188, 40-203 Katowice		
Obręb i nr działek	Bogucice-Zawodzie, 246901_1.0002. Nr działka 157/3.		Faza PW
Tytuł rysunku	RZUT II PIĘTRA dostosowanie budynku do warunków p.poż.		Skala rys. 1:150
Imię i nazwisko projektanta	mgr inż. arch. Jacek MAZURKIEWICZ	Podpis projektanta	Data 02.2024
Nr upr. budowlanych	516/77		Numer rys. 05
Opracował imię i nazwisko	mgr inż. arch. Aleksandra PRADELOK	Podpis	